



Vorderansicht1
1:7

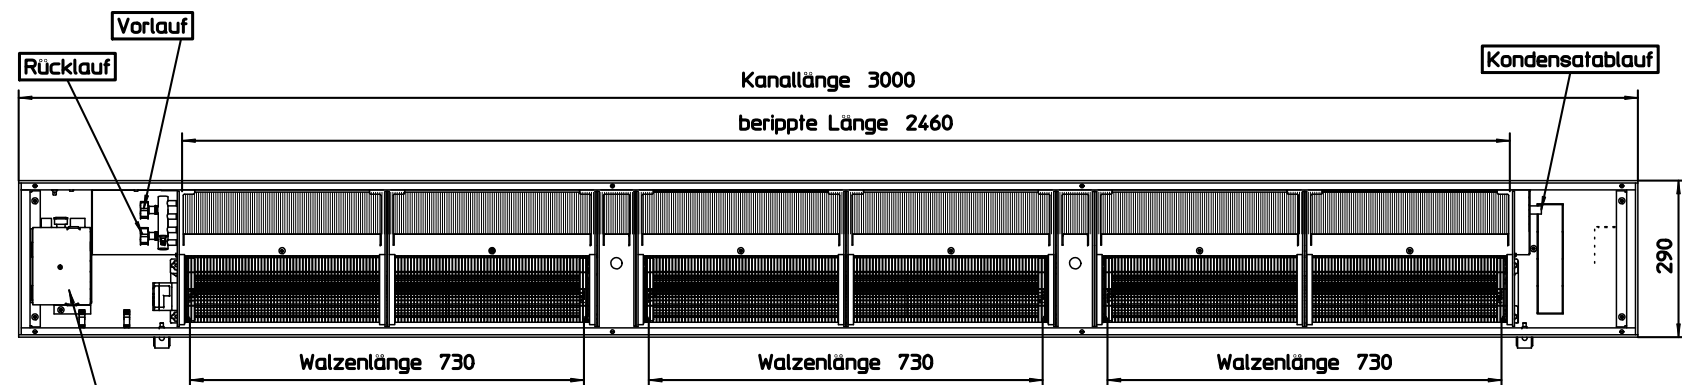

Draufsicht1
1:7

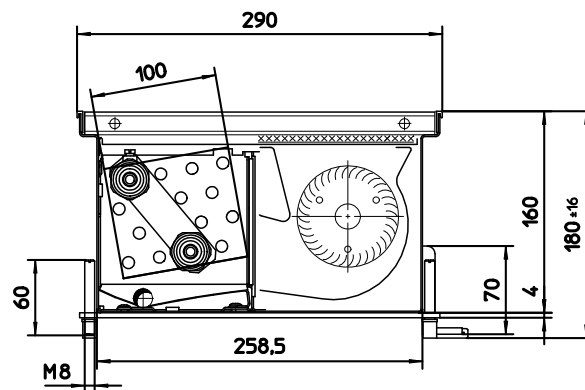

SA links1
1:3

Anzahl	Stamm-Nr.	Index	Änderung	Name	Datum
	Folge-Nr.				
		KATHERM 49794 Lingen Tel. 0591-7108-0			
Projekt-Nr.	Erst. 26.10.17 dw	Format	Art-Gr.	SAP-Nr.	CAD-Nr.
Auftr-Nr.	Änder. 01.11.17 dw	2	143		738003
STL-Nr.	Gepr.				
	Freig.	M15	Abm.		
Katherm HK 290/160 NP3000, 2 Leiter 3x Q80 Katherm HK					Revision Konstrukt. Bl.