




Vorderansicht

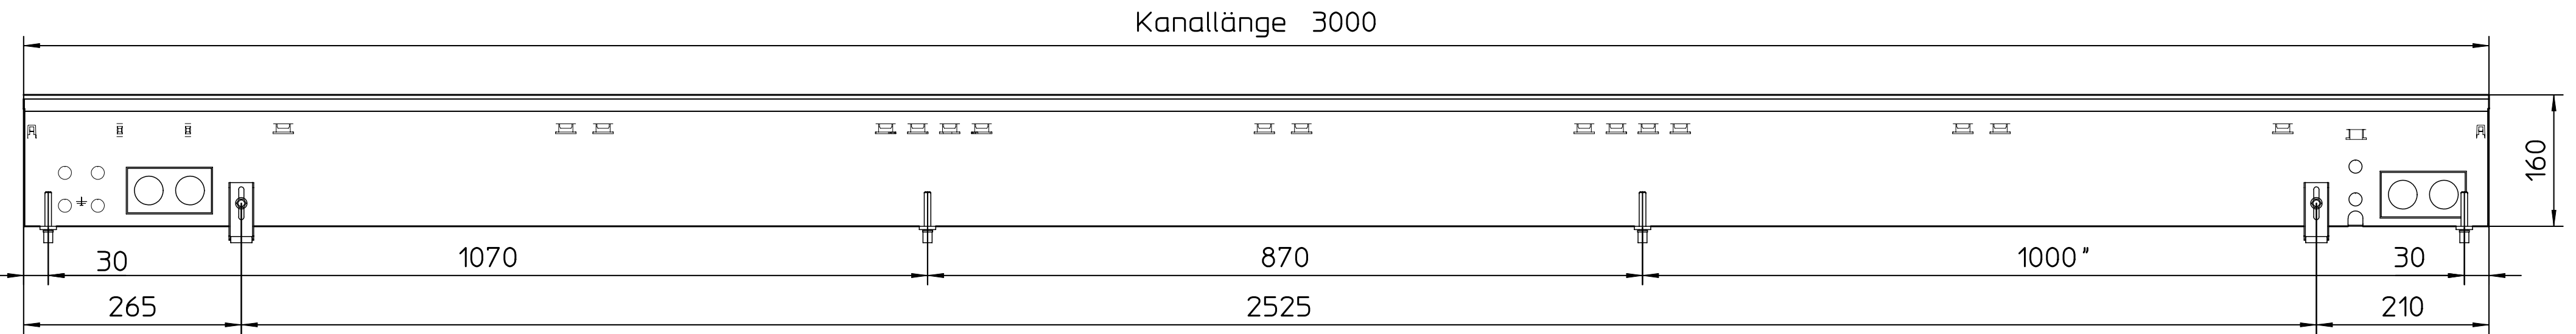


Draufsicht

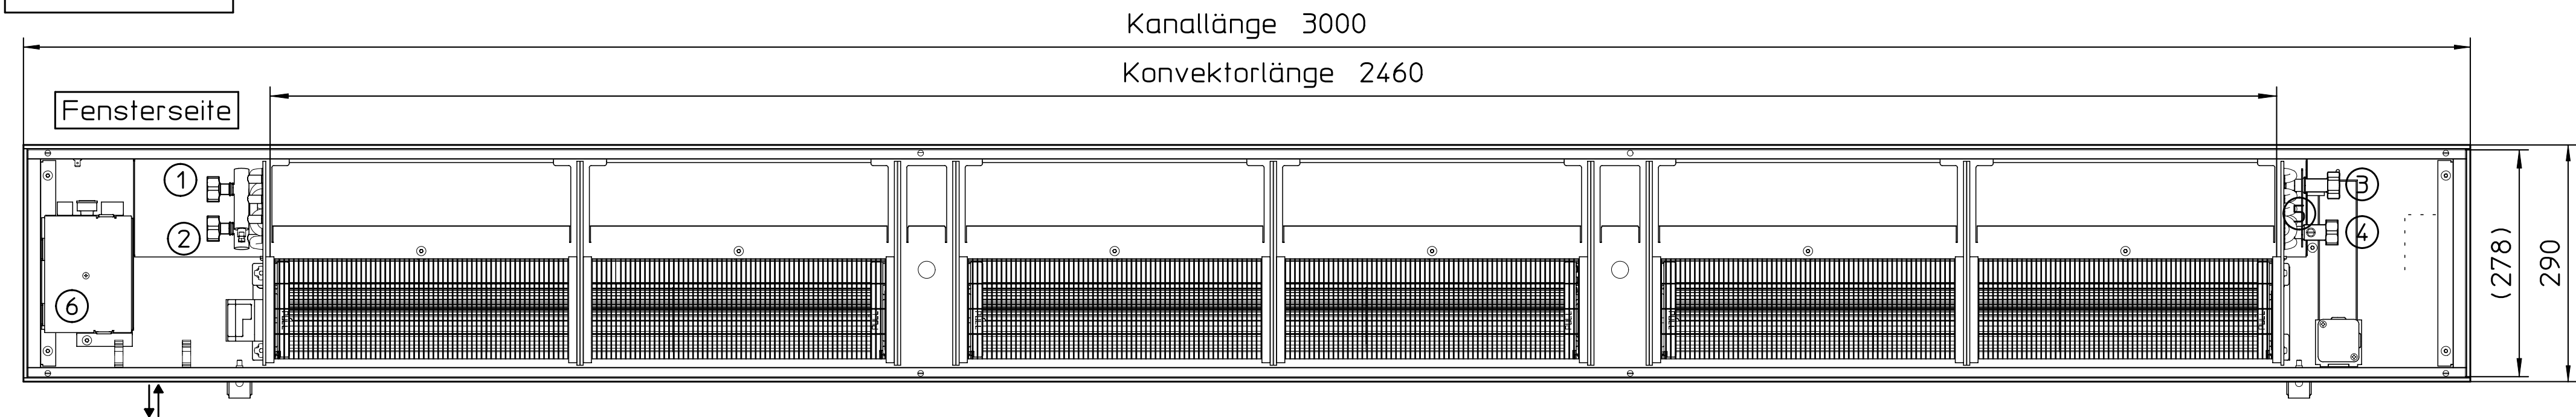

Raumseite

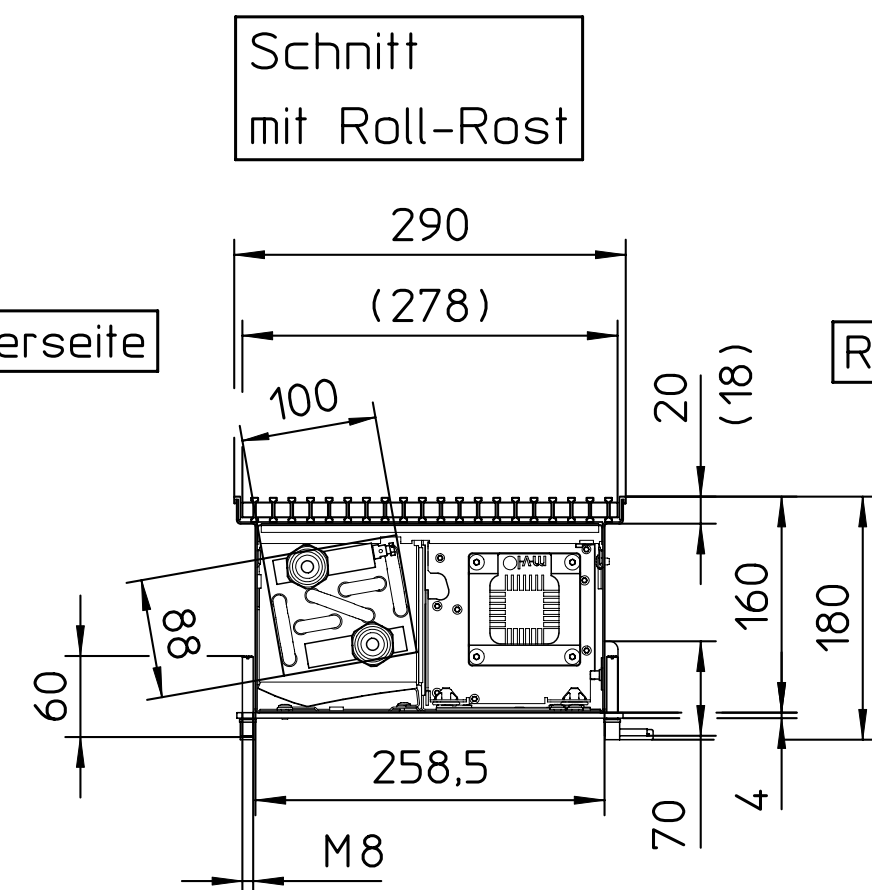

ACHTUNG:
Höhe bauseits prüfen!

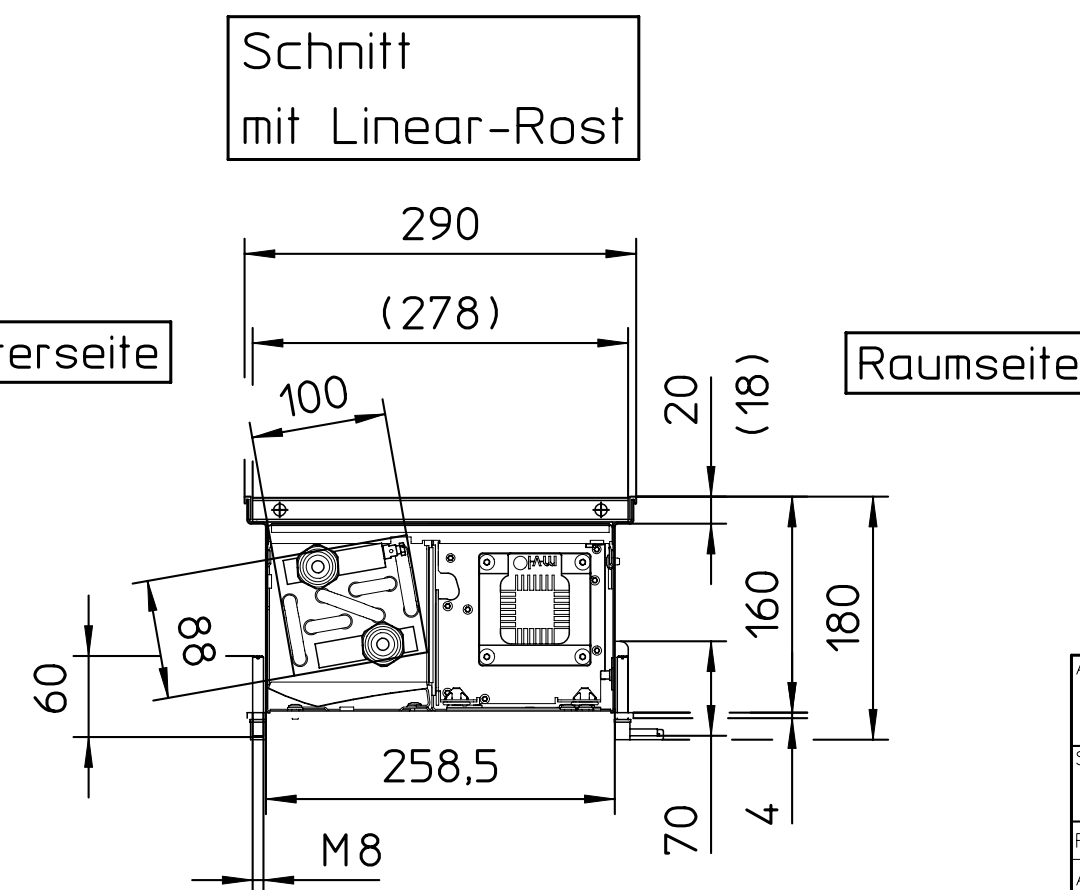


- | | |
|---|-----------------|
| 1 | Kühlen VL |
| 2 | Kühlen RL |
| 3 | Heizen VL |
| 4 | Heizen RL |
| 5 | Kondensatablauf |

6	Regelung C1 + 00
	KaControl

Maße = Rahmenaußenmaße
 Klammermaße = Mattenmaße

↕ Wasseranschlussschaltungen

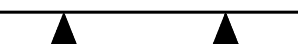Anzahl		 49794 Lingen Tel. 0591-7108-0	Index	Änderung		Name	Datum			
Stammteil-Nr.			2			SW	11.07.22			
Stamm-Nr.	Folge-Nr.		Erst.	11.07.22	SW	Formal	Art-Gr.	SAP-Nr.	CAD-Nr.	Vers.
			Ander.			2	143		735882	2
Projekt-Nr.		Gepr.			Werkstoff		Nr.			
Auftr-Nr.		Freig.			M 1:4	Abm.	Zul.Abw. ISO		2768-m	
STL-Nr.		Views Katherm HK B290_H160							Revision	
		NP3000, 4 Leiter							Dokumentation	
		Katherm HK							Bl.	